


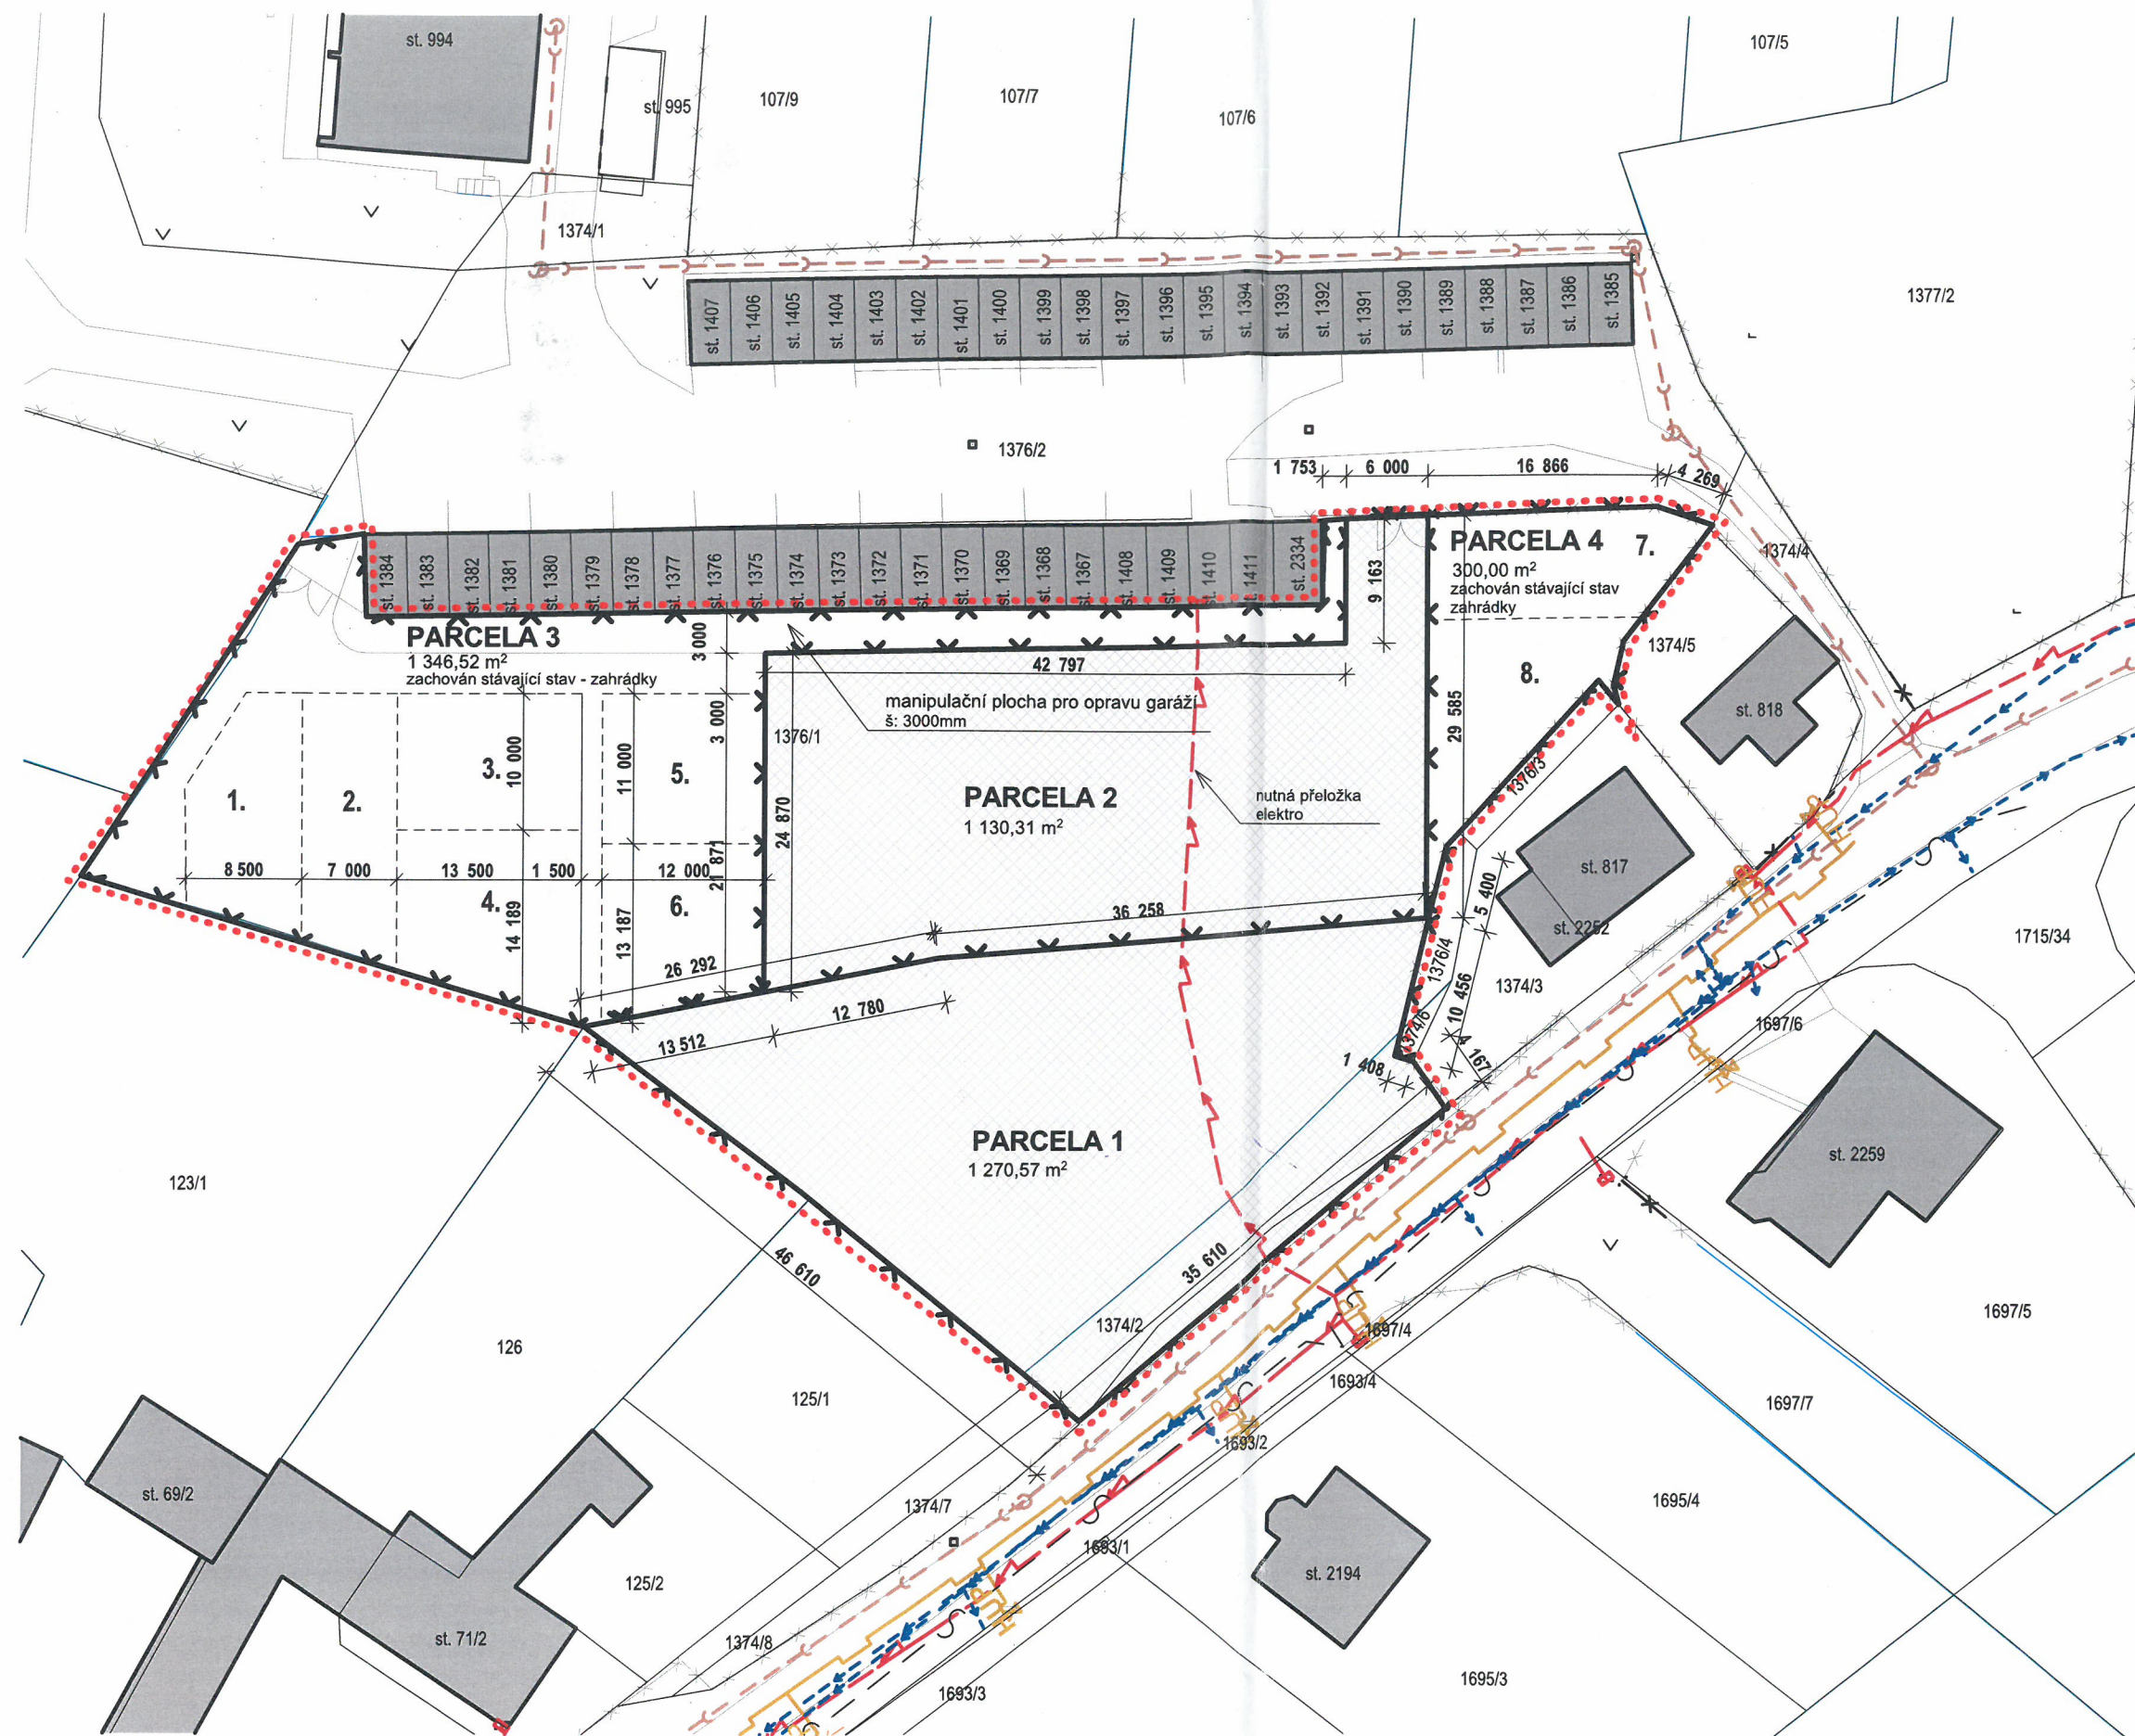

LEGENDA

- PARCELY PRO VÝSTABU RD
- STÁVAJÍCÍ OBJEKTY
- STÁVAJÍCÍ OPLOCENÍ
- STÁVAJÍCÍ KATASTRÁLNÍ HRANICE
- DĚLENÍ ZAHŘÁDEK
- ŘEŠENÉ ÚZEMÍ
- 369** KATASTRÁLNÍ ČÍSLA
- VODOVOD
- KANALIZACE
- SILNOPROUDÉ VEDENÍ
- SLABOPROUDÉ VEDENÍ
- PLYNOVODNÍ VEDENÍ