



POVRCH KATASTR  
Kamenná dlažba  
Pacov

Asfalobeton  
Pacov

Větev 3

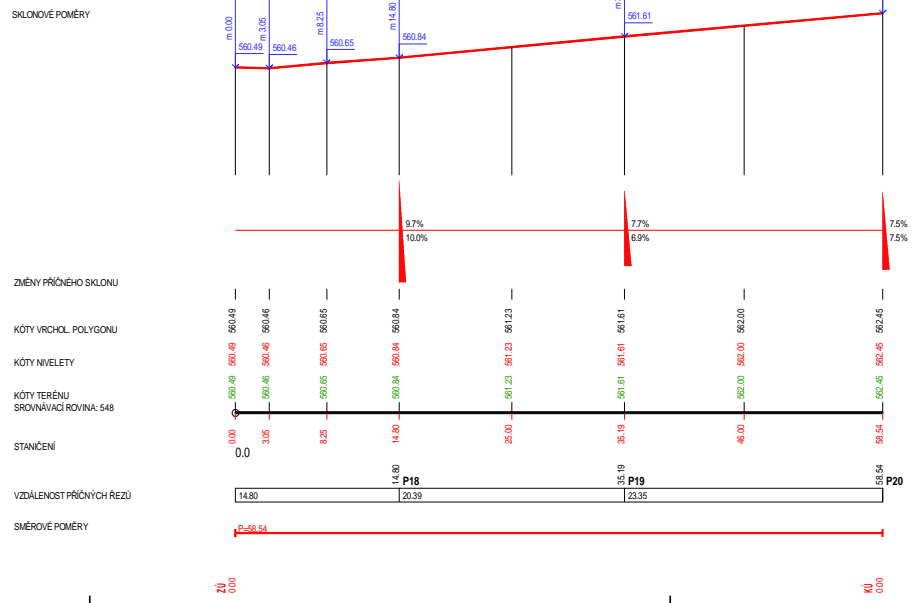

Větev 4

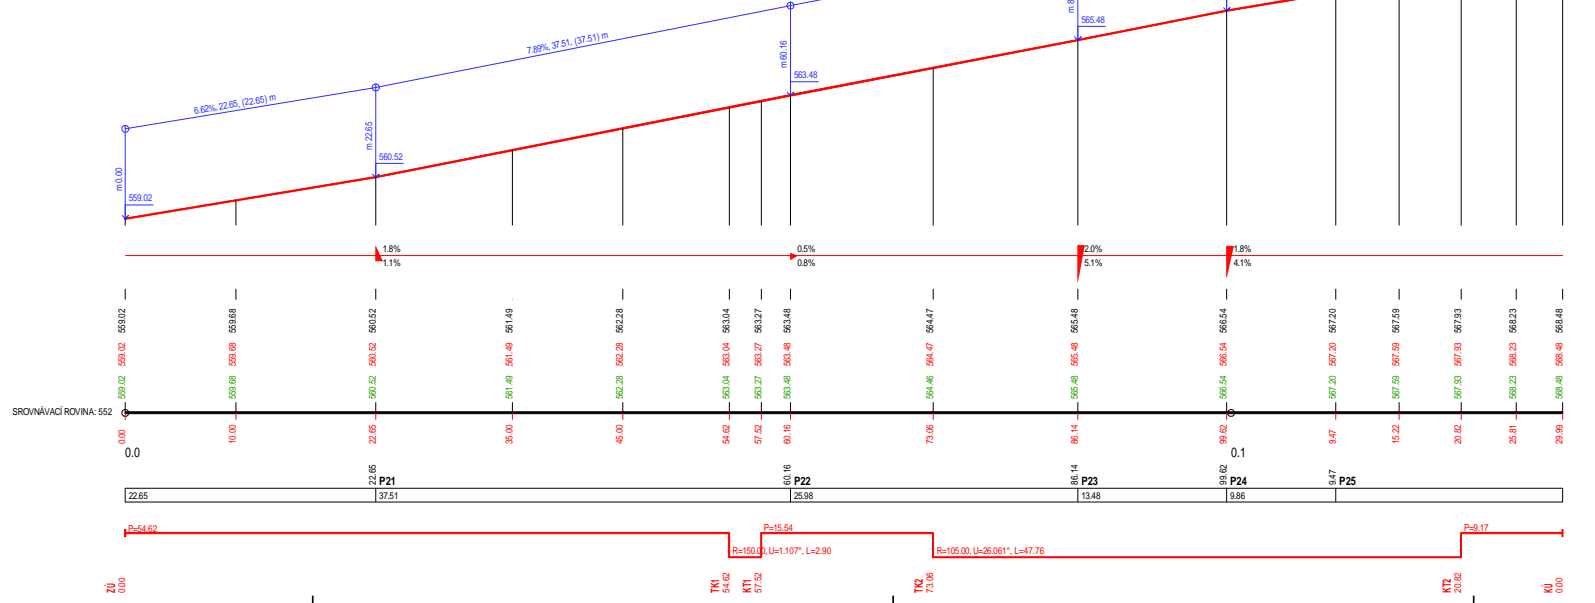

**Upozornění:**  
Před zahájením výkopových prací nutno vyvěst všechny  
kótované síť. Výkop v ochranném pásmu těchto sítí provádět  
podle podmínek příslušných orgánů.

Projektanta a výkonný kancelář:  
FANOR, Lubo 335  
mobil: 606 338 488

Stav: **Pacov - náměstí Svobody**  
Stavební úpravy

Objekt: <b>Město Pacov</b>	Skupina: <b>DSP</b>	Č. jedn.: <b>05</b>
Název výkresu: <b>So 01 - Místní komunikace Větev 3, 4</b>	Mřížka: <b>1 : 250/100</b>	Č. výkresu: <b>05</b>
Zpracoval: <b>Ing. Pavel Douša</b>	Číslo: <b>01/2019</b>	